




Comune di Acuto
REGIONE LAZIO



PIANO DI EMERGENZA COMUNALE

05 - CARTA DELLE CONDIZIONI LIMITE DELL'EMERGENZA

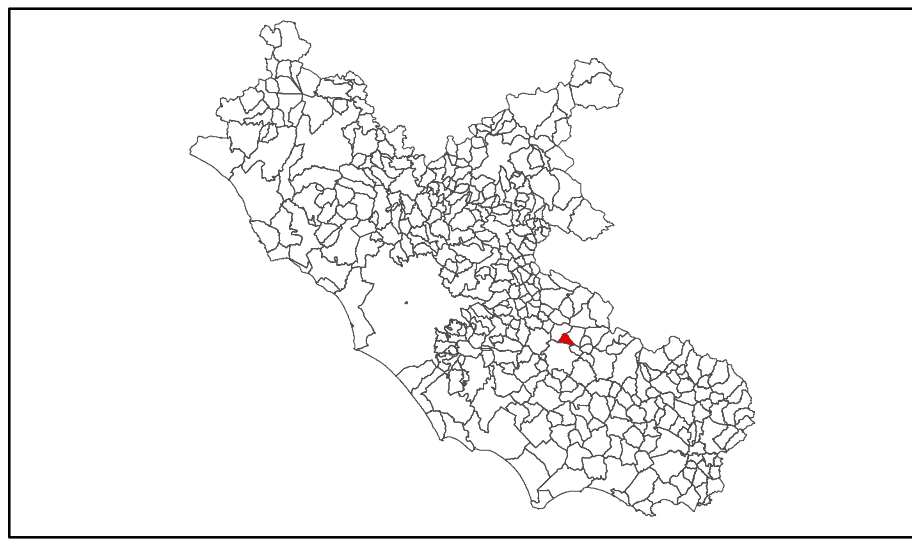

Regione	Soggetto Realizzatore Comune di Acuto	Scala 1:10.000	Base C.T.R. 1:5.000
Integrazioni al PEC approvato con Deliberazione del Consiglio Comunale n. 36 del 30.11.2016	Consulenti Tecnostudi Ambiente srl Dott. Geol. Paolo Sarandrea Dott. Geol. Giuseppe Verbena Arch. Andrea Lorito	Proiezione UTM 33 N WCS 84	TAV.5
	Data Edizione 19 luglio 2016		

Rif.	Codice	Denominazione	Tipologia Servizi
1	R12	Chiesa della Santa Famiglia	Luoghi di culto
2	R12	Chiesa Santa Maria Assunta	Luoghi di culto
3	R12	Chiesa Santa Suse	Luoghi di culto
4	R18	Centro Aggregazione Giovanile	Centri Polifunzionali
5	E51	Municipio	Municipio
6	SC1	Scuola media Maria de Mattias	Secondarie di primo grado
7	SC2	Scuola elementare Maria de Mattias	Primarie
8	R12	Chiesa S. Pietro Apostolo	Luoghi di culto
9	I57	Sede protezione civile - C.O.C.	C.O.C. e C.O.I.
10	ES8	Municipio protezione civile	Altro (specificare)
11	SC1	Scuola materna Maria de Mattias	Materne
12	R12	Chiesa SS Annunziata (Congregazione)	Luoghi di culto
13	R11	Novato	Altro (specificare)
14	R11	Convento Adoratrici Sangue di Cristo	Altro (specificare)
15	R11	Hotel La Panoramica	Altro (specificare)
16	R13	Biblioteca	Biblioteche
17	R12	Chiesa San Sebastiano	Luoghi di culto
18	R11	Banca Carige	Altro (specificare)
19	R11	Pieve	Altro (specificare)
20	BC1	Cimitero	Bene architettonico
21	I51	Campo sportivo calcio	Impianto sportivo all'aperto
22	IR3	Distributore benzina	Distributori di carburante
23	SR3	Cabina gas Acuto	Rete gas
24	SR3	Cabina gas Porciano	Rete gas
25	SR1	Serbatoio Colle Borano	Rete idrica
26	SR1	Serbatoio Panoramica	Rete idrica
27	SR1	Serbatoio acquedotto Colle Madama	Rete idrica
28	SR1	Serbatoio Spagnolo	Rete idrica
29	SR1	Serbatoio Volturno	Rete idrica
30	SR6	Depuratore	Depurazione
31	SR1	Serbatoio mezzomonte	Rete idrica
32	SR1	Serbatoio Mezzerie	Rete idrica
33	SR2	Cabina ENEL	Rete elettrica
34	SR2	Cabina ENEL	Rete elettrica
35	SR2	Cabina ENEL	Rete elettrica
36	SR2	Cabina ENEL	Rete elettrica
37	SR2	Cabina ENEL	Rete elettrica
38	RC1	Servizi all'archivio storico	Altro (specificare)
39	ES4	Carabinieri	Caseme
40	BC1	Madonna Mezzomonte	Bene architettonico
41	BC1	Chiesa Santa Maria Maddalena	Bene architettonico
42	IS2	Palestra Case Nuove	Impianto sportivo al chiuso
43	I51	Campo tiro al piattello	Impianto sportivo all'aperto
44	R18	Ufficio della P.A. e Mestieri	Centri Polifunzionali
45	I51	Campo polivalente viale Roma	Impianto sportivo all'aperto
46	SR12	Parcheggio P. za Dante	Altro (specificare)
47	SR12	Parcheggio multi piano via Ala del	Altro (specificare)
48	SR12	Parcheggio via del Calvario	Altro (specificare)
49	SR12	Parcheggio comune	Altro (specificare)
50	SR12	Parcheggio DMN	Altro (specificare)
51	SR12	Parcheggio ex distributore	Altro (specificare)
52	SR12	Parcheggio ex stazione	Altro (specificare)
53	SR12	Parcheggio viale Roma	Altro (specificare)
54	SR12	Parcheggio via Circonvallazione	Altro (specificare)
55	SR12	Parcheggio cimitero	Altro (specificare)
56	SR12	Parcheggio cimitero	Altro (specificare)
57	SR12	Parcheggio palestra	Altro (specificare)
58	SR12	Parcheggio Case popolari	Altro (specificare)
59	SR12	Parcheggio Cercitole	Altro (specificare)
60	R11	Allevamento Cirilli	Altro (specificare)
61	R11	Allevamento Ticconi	Altro (specificare)
62	R11	Allevamento	Altro (specificare)
63	R11	Allevamento Federico	Altro (specificare)
64	SS10	Ambulatori medici condotti	Medici
65	SS9	Farmacia Novello	Farmacie dispensari
66	R19	Centro anziani	Centro Anziani, sedi Pro-
67	R11	Allevamenti Le Valli	Altro (specificare)
68	R11	Allevamento Ponza	Altro (specificare)
69	SR4	Ripetitore	Telecomunicazioni
70	R11	Allevamento	Altro (specificare)
71	SR1	Preso acqua attacco 45 pollici	Rete idrica
72	SR1	Preso acqua attacco 45 pollici	Rete idrica
73	R16	Sede Cicciari Bilera	Fondazioni
74	ES8	Punto avvistamento AIB	Altro (specificare)

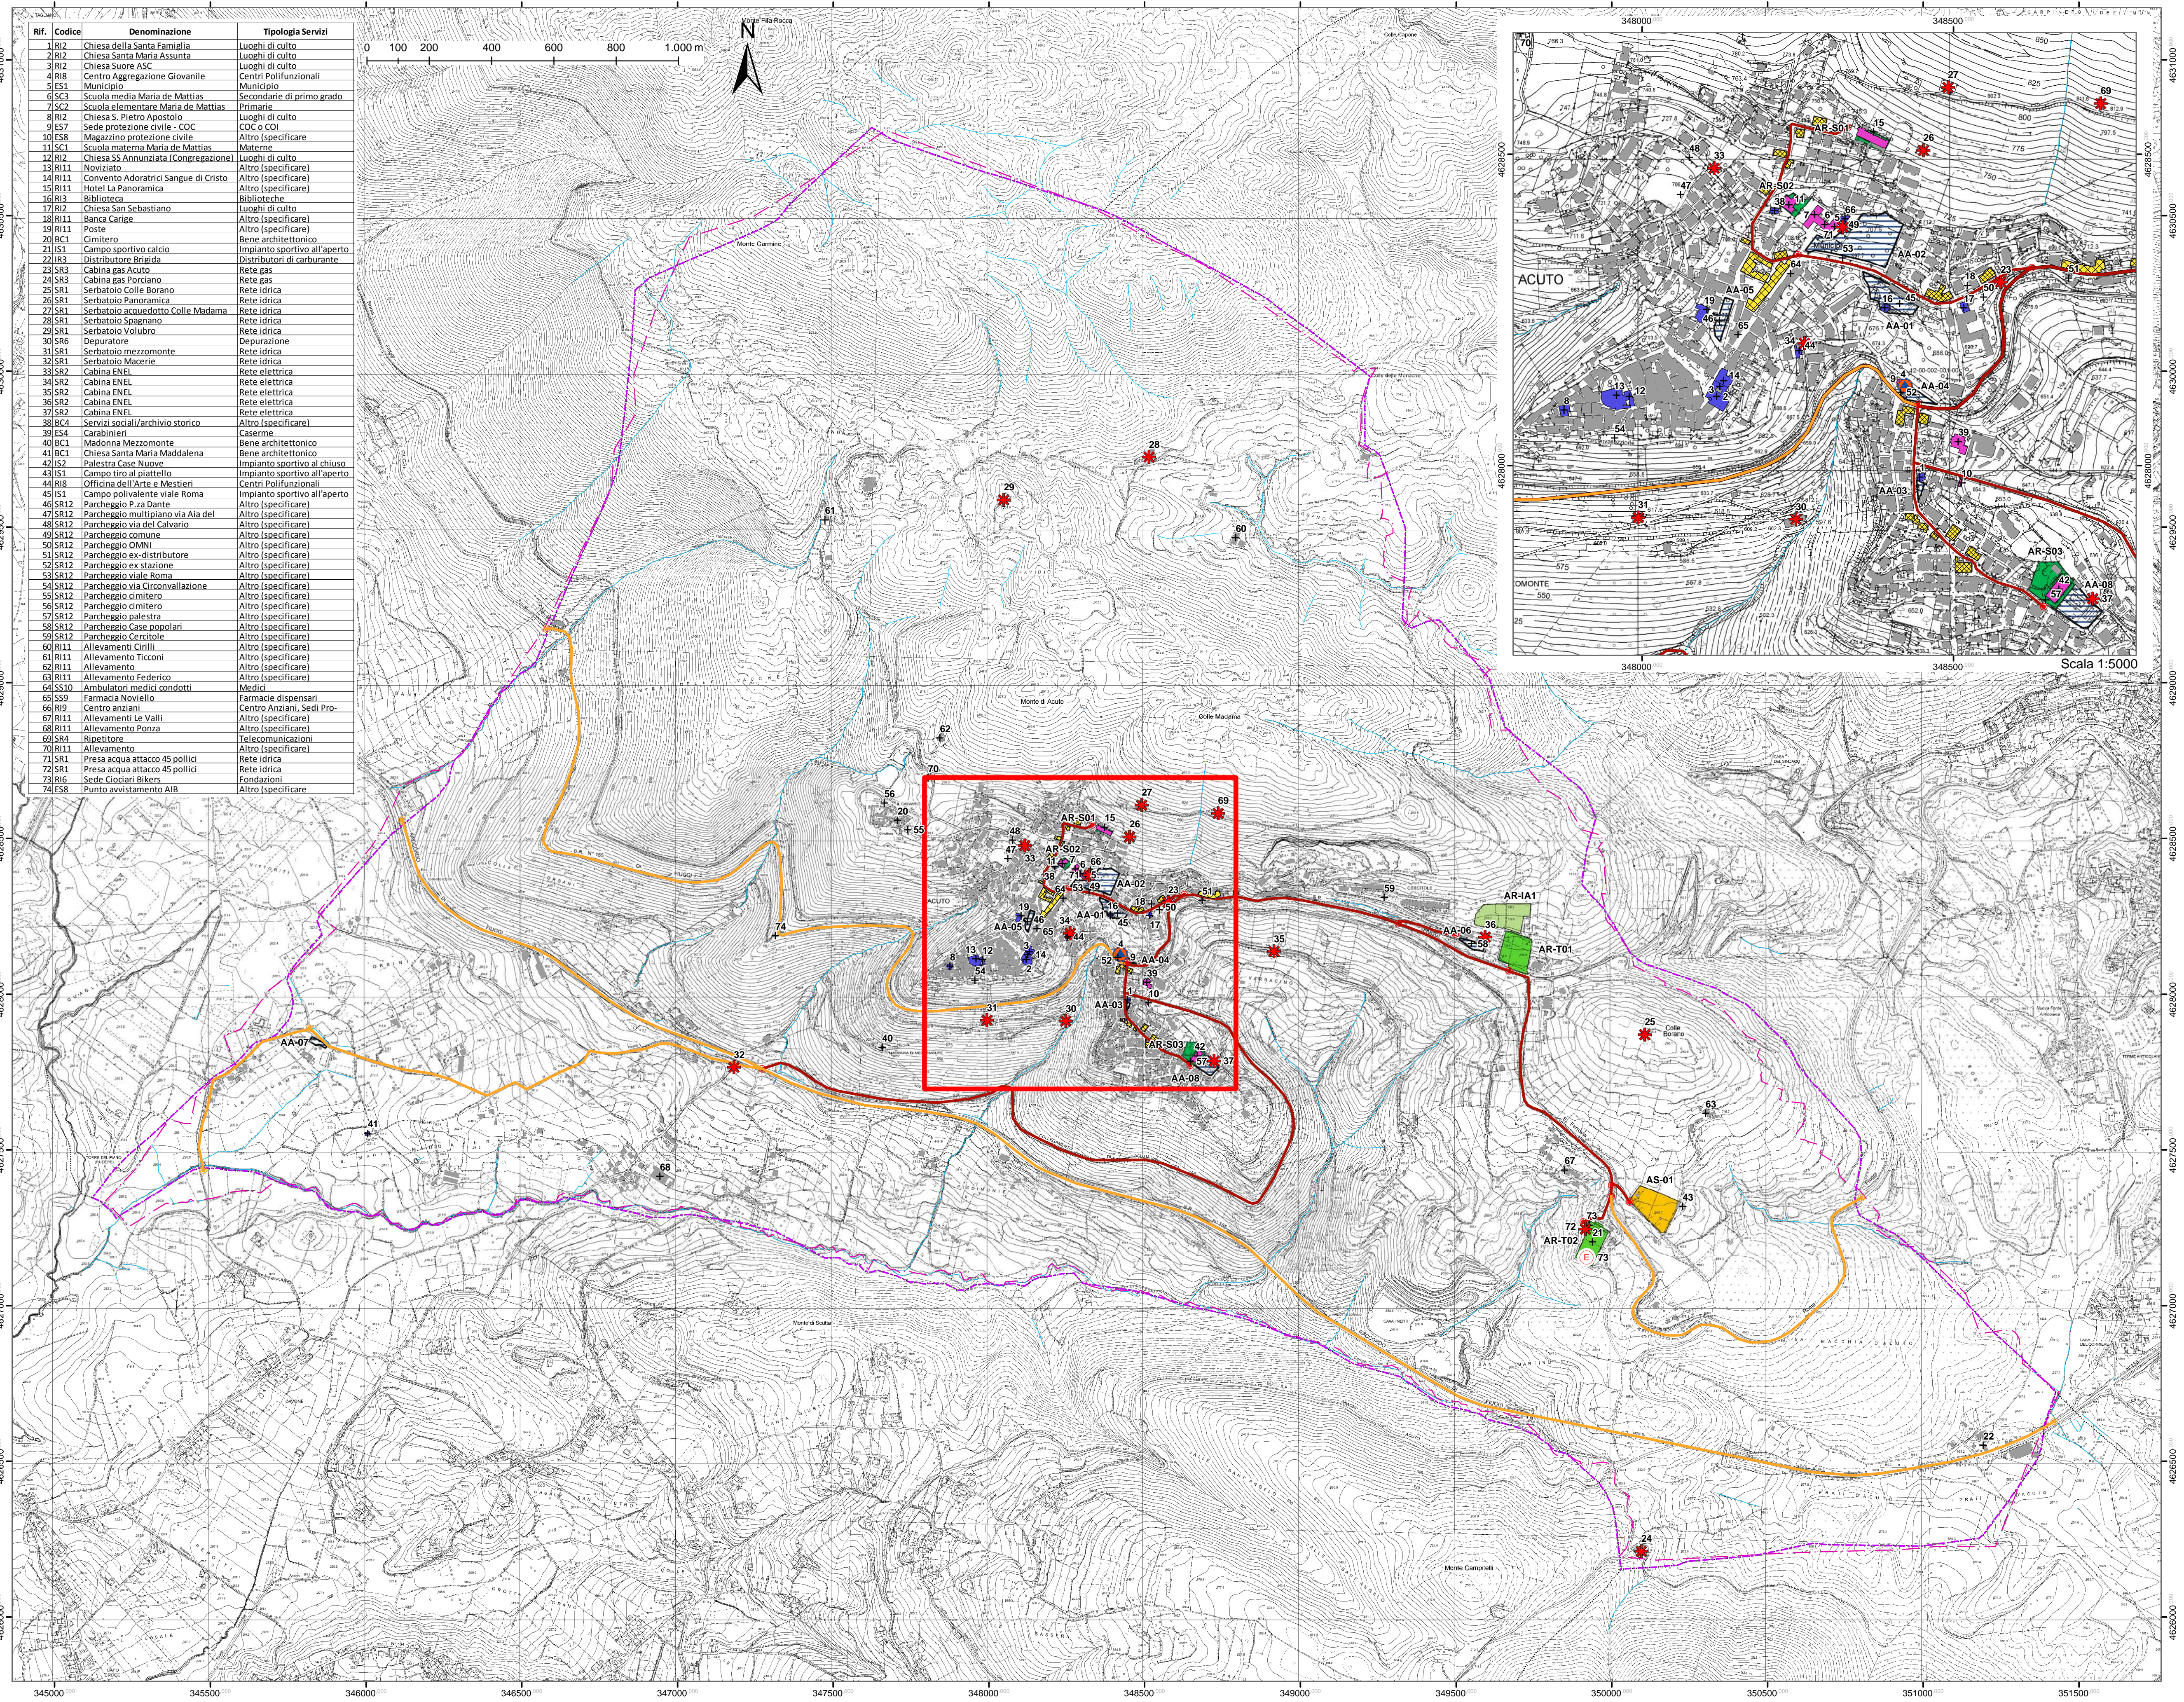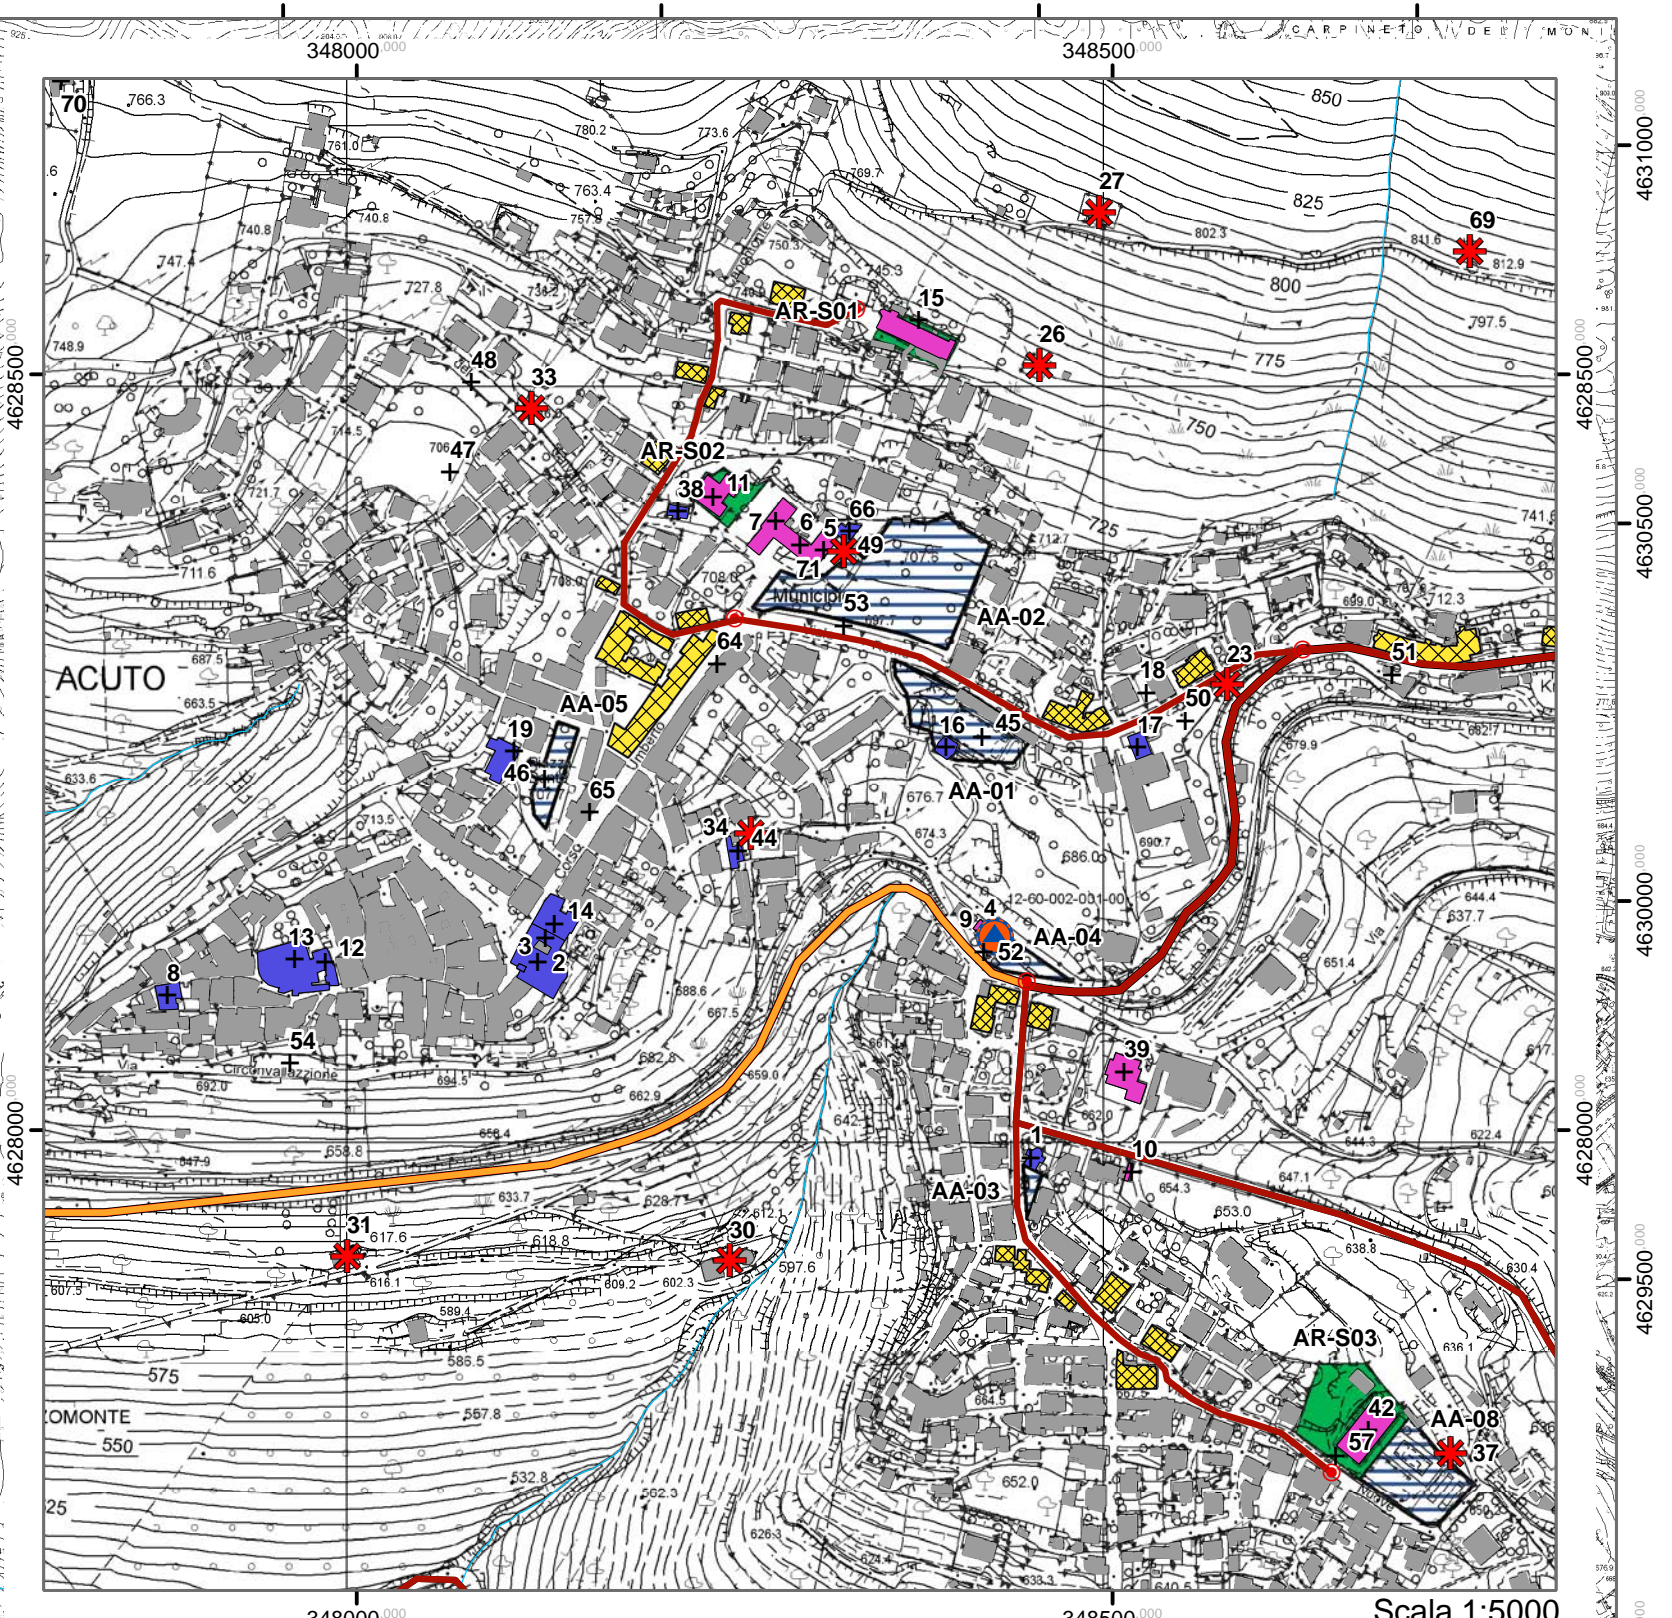

Legenda

- C.O.C.
- Elem. Critico
- Eliporto
- Servizi essenziali
- Edifici strategici
- Edifici rilevanti
- Aggregato strutturale interferente
- Unità strutturale interferente isolata
- Infrastrutture di accesso e connessione**
- Infrastrutture di accesso
- Infrastrutture di connessione
- Limiti comunali
- Limiti comunali (catastale)
- Reticolo idrografico
- Aree di Emergenza**
- Aree di attesa
- Aree di accoglienza - Insediamenti abitativi
- Aree di accoglienza - Strutture
- Aree di accoglienza - Tendopoli
- Aree di ammassamento